
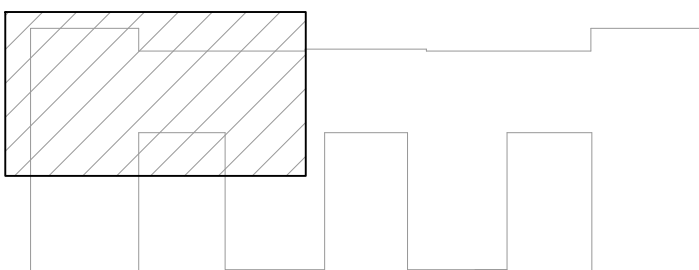



CZĘŚĆ "A"

PRZYZIEMIE

CZĘŚĆ "B"

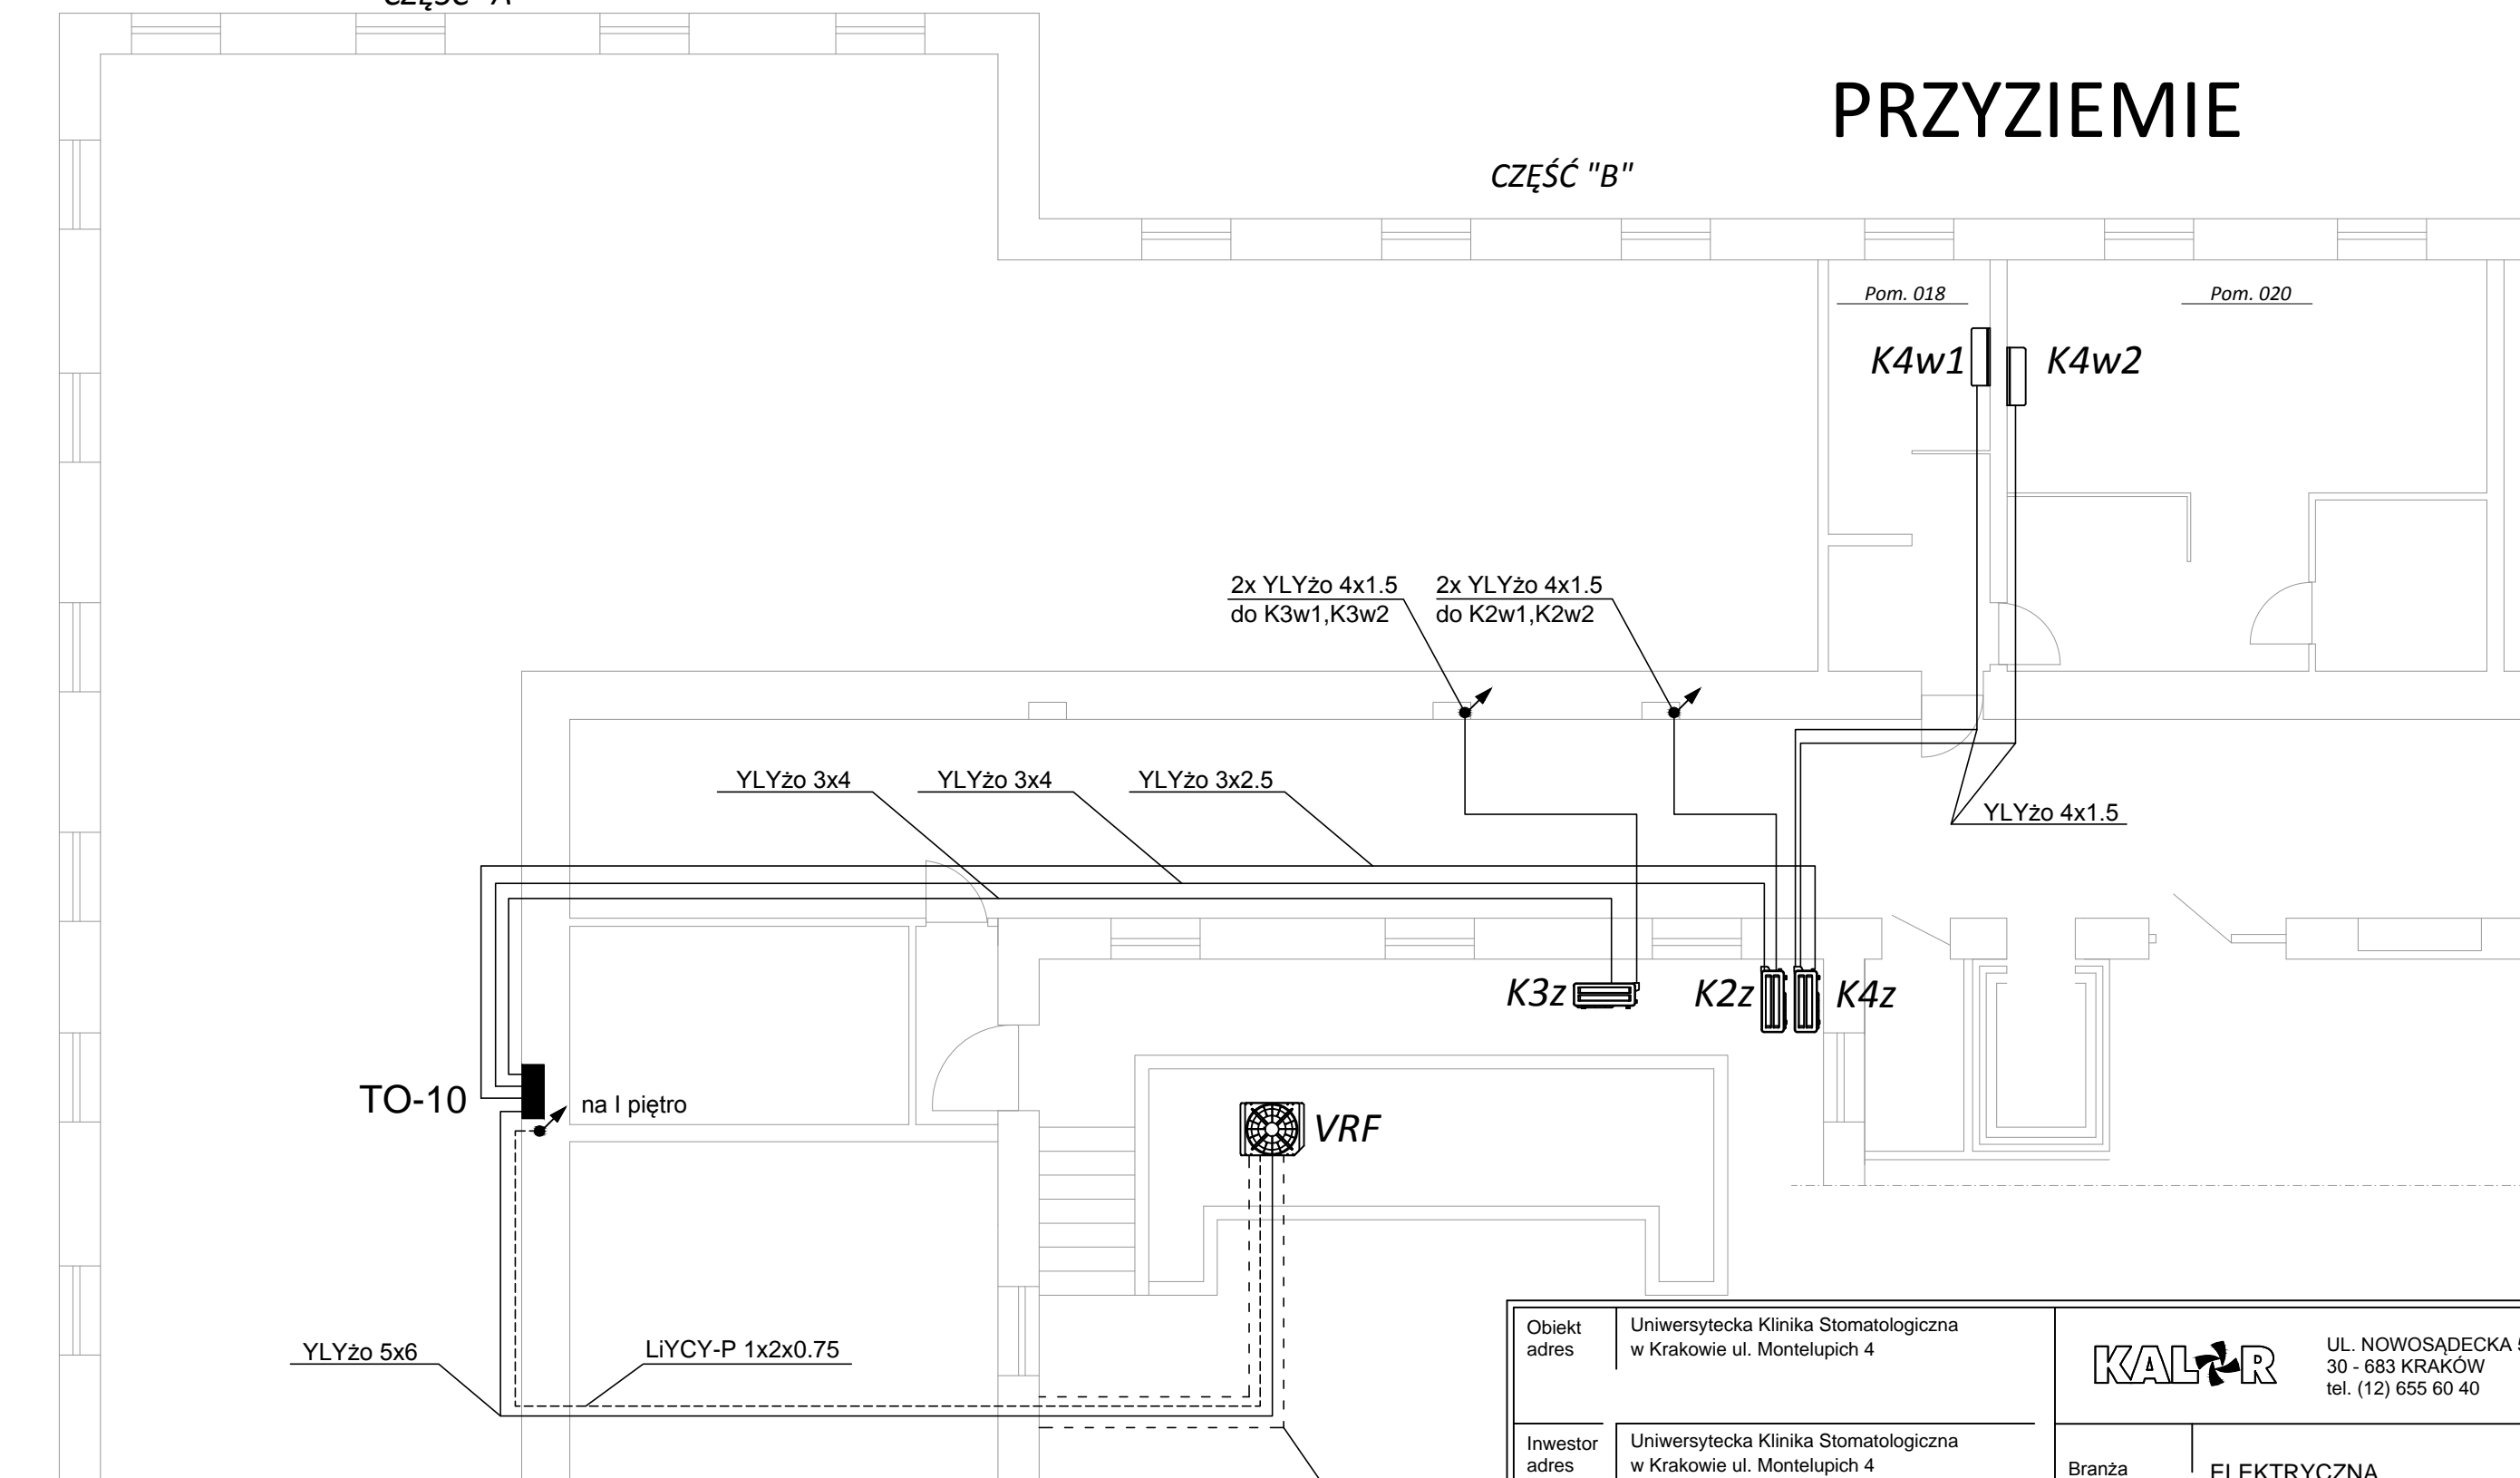

UWAGI:
1 Szczegółowy przebieg tras kablowych oraz długości kabli i przewodów zweryfikować na montażu

Obiekt adres	Uniwersytecka Klinika Stomatologiczna w Krakowie ul. Montelupich 4	 UL. NOWOSADECKA 54/3 30 - 683 KRAKÓW tel. (12) 655 60 40	
Inwestor adres	Uniwersytecka Klinika Stomatologiczna w Krakowie ul. Montelupich 4		
Nazwa projektu	Projekt budowlano-wykonawczy instalacji chłodzącej opartej na bezpośrednim odparowaniu czynnika chłodniczego w pomieszczeniach w budynku Uniwersyteckiej Kliniki Stomatologicznej w Krakowie, ul. Montelupich 4.	Branża	ELEKTRYCZNA
Nazwa rysunku	Plan instalacji klimatyzacji - przyziemie	Projektował	mgr inż. Waldemar Bialik RP-Upr. 356/93
Faza:	PROJ. WYKONAWCZY	Opracował	
Data:	07.2014 r.	Sprawdził	mgr inż. Franciszek Lesiak GP.IV-8388/15/78
Skala:	1:100	Nr rysunku:	PBW/K-E/2